



# SR-改 792×2430


平面図 S=1:15

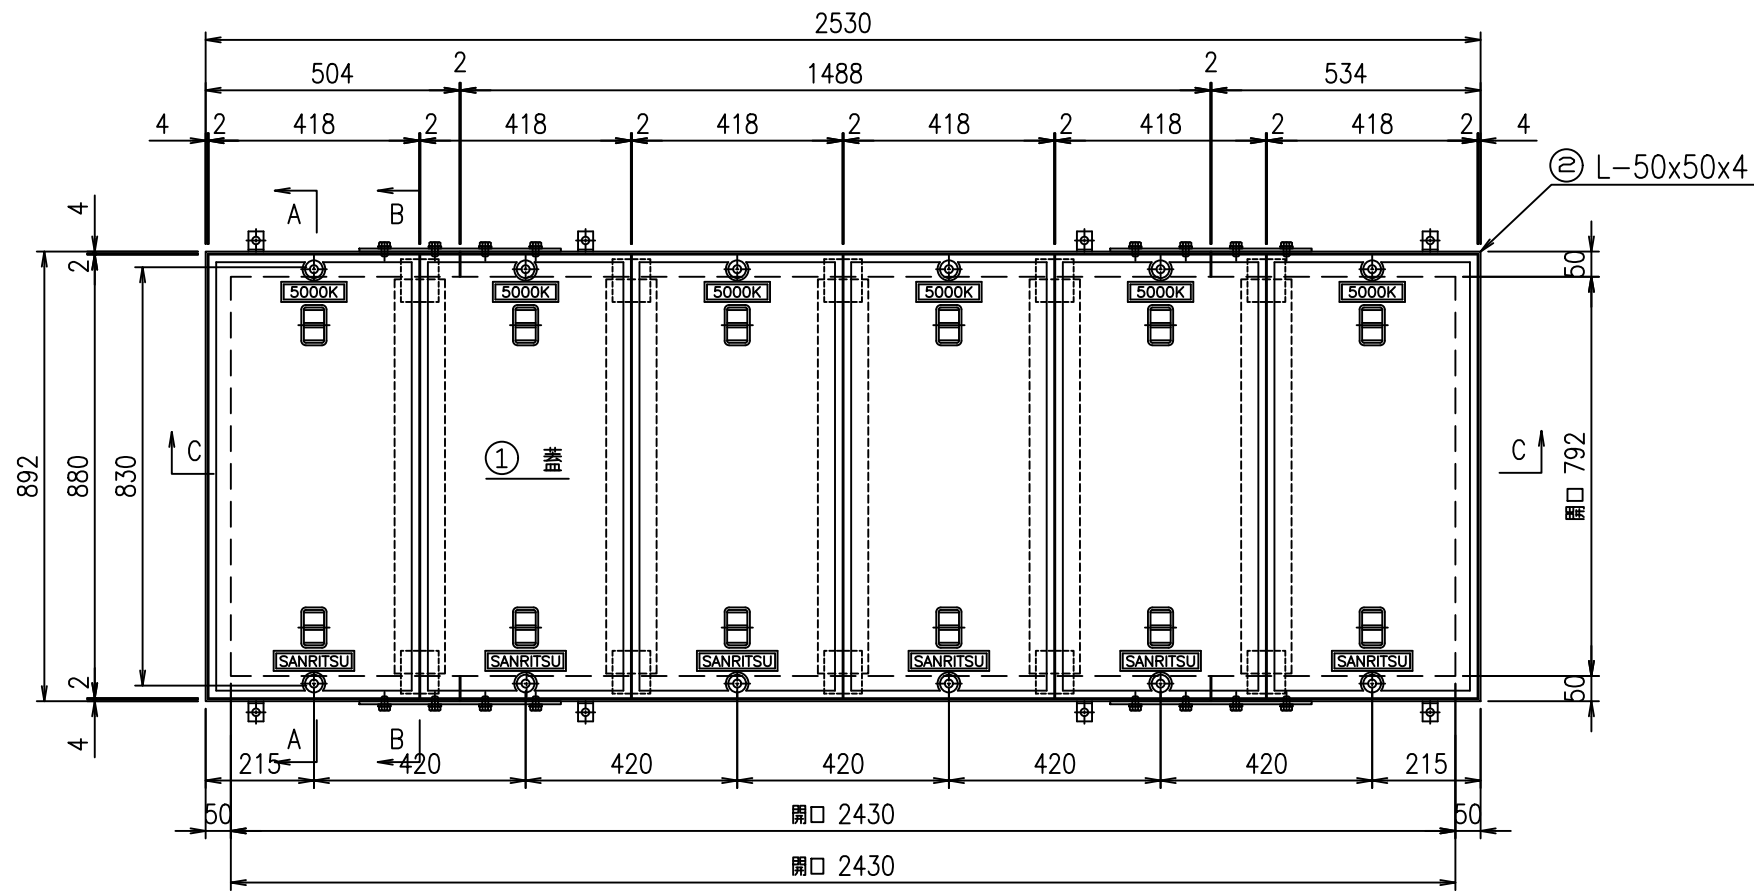


A-A断面図

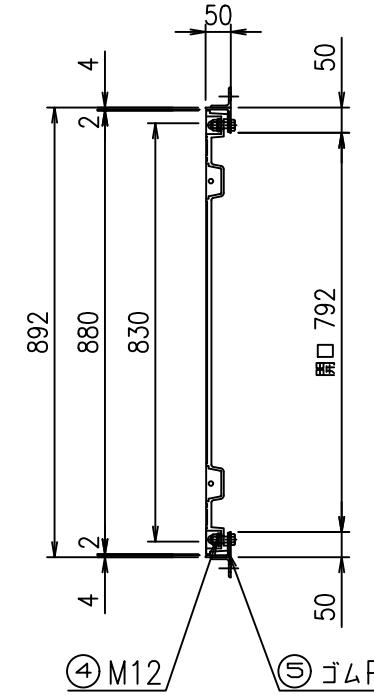


B-B断面図

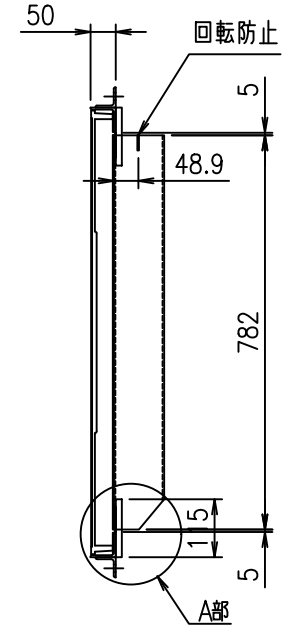


C-C断面図

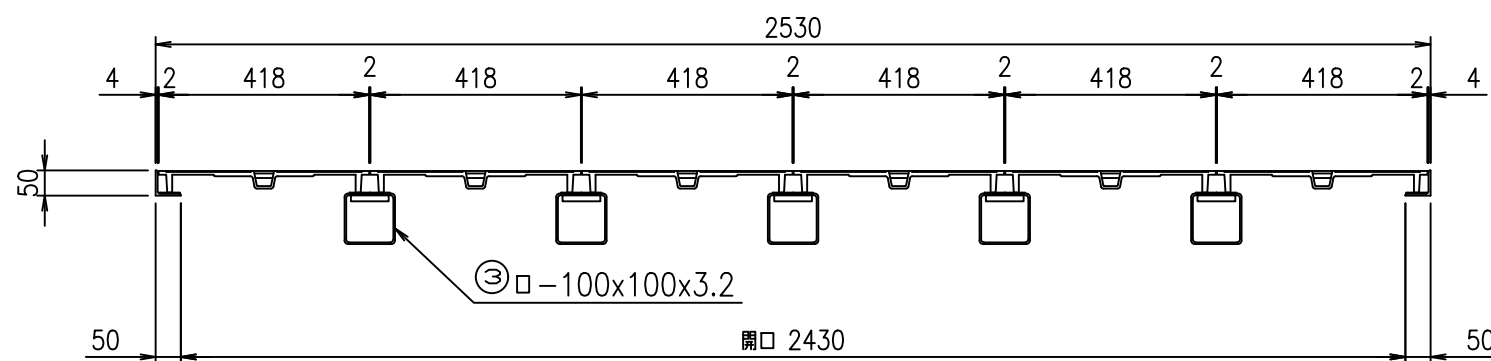

A部詳細図 S=1:5

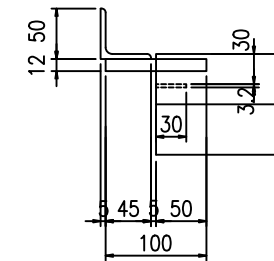

接合部詳細図 S=1:15

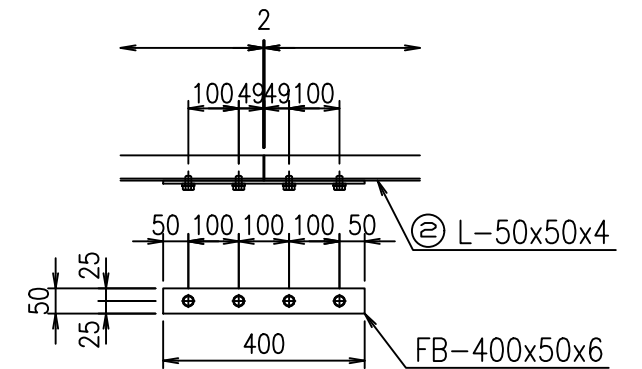

梁詳細図



符号	名称	規格・寸法	材質	仕様	数量	単位	単位重量	重量 kg	備考	
①	蓋	418×880	FCD450	塗装	6	枚	28.0	168.0		
②	枠	L-50x50x4x6644	SS400	めっき	1	組	22.2	22.2	HDZ35	
③	梁	□-100x100x3.2x782	SS400	めっき	5	本	7.4	37.0	HDZ35	
	梁受	PL-115x75x12	SS400		10	箇所	0.45	4.5		
④	セットボルト	M12×40(B・W・GW)	SUS304		12	組	0.07	0.8		
⑤	ゴムP	t=2.0	CR相当品							
								合計	232.5	

件名:	改1	改2	改3	株式会社 三立	マンホール用鉄製蓋	荷重	縮尺 1/15	承認	検図	作図	No.
	日付	日付	日付								

Tel 052-221-6626  
Fax 052-221-6628