商品名：K6016F（その１）
592x1618−1500k

平面図

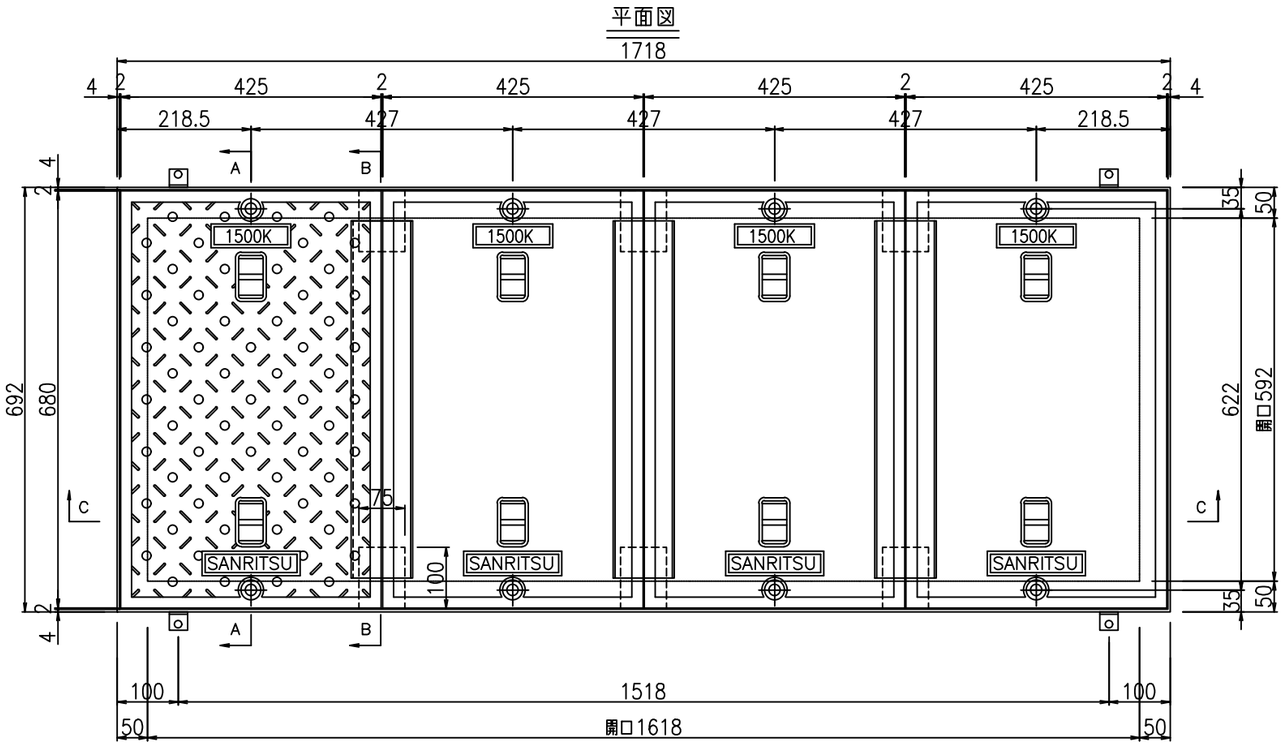

A−A断面図

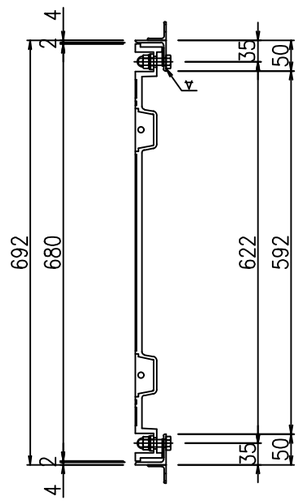

B−B断面図

□100x100x3.2

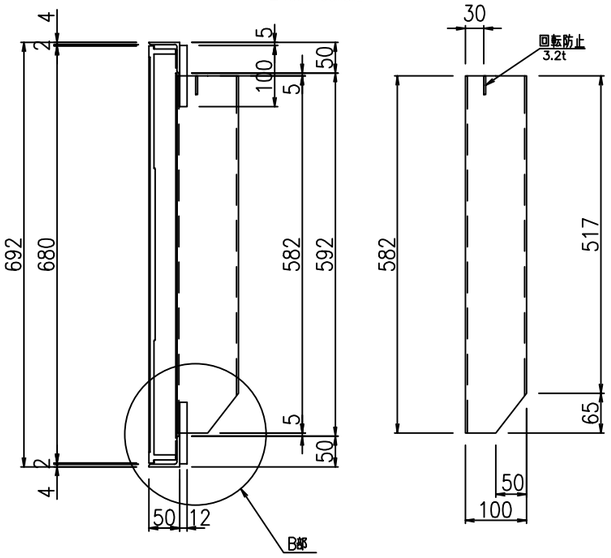

C−C断面図

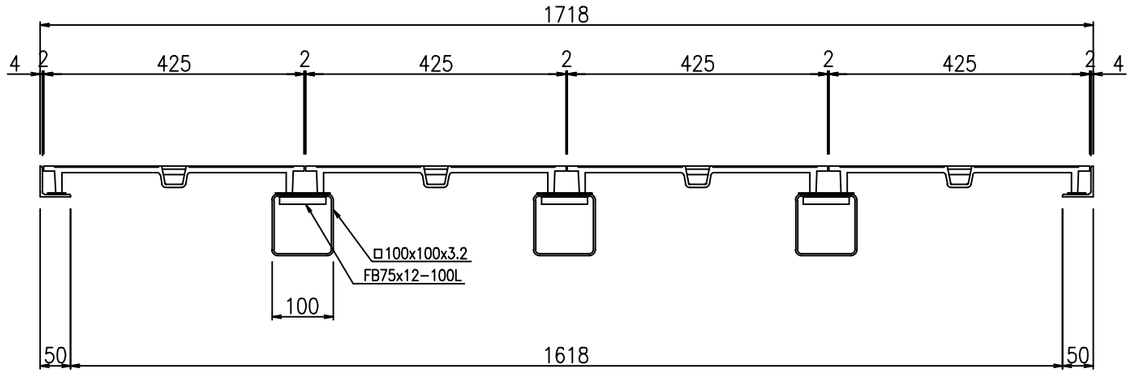

アンカー部詳細図

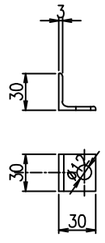

B部詳細図

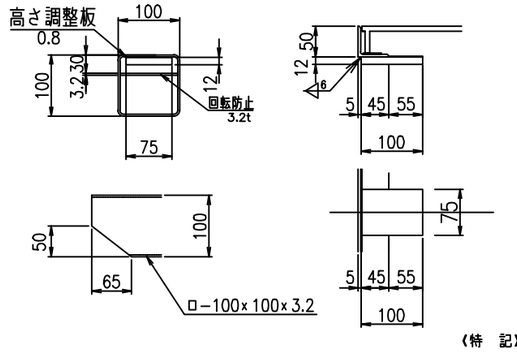

仕様

部品名	材　質	サイズ・寸法
蓋	FCD500	425x680
枠	SS400	L−50x50x4
梁		□−100x100x3.2
ｺﾞﾑﾊﾟｯｷﾝ	CR相当品	t=2.0
ｺﾞﾑﾜｯｼｬｰ		25.3Φx5.0t
ﾎﾞﾙﾄ	SUS304	M12−40
ｷｬｯﾌﾟﾅｯﾄ		M12−3形
平ﾜｯｼｬｰ		25.6Φx2.3t

数量表

部品名	数量	単位	参考重量（kg）	
			単重	重量
蓋	4	枚	22.2	88.8
枠	1	枚	20.6	20.6
梁	3	本	5.5	16.5
梁受	6	個	0.7	4.2
			合　計	130.1

《特　記》

1、表面処理：蓋−−−−−−−粉体塗装

：受枠−−−−−−溶融亜鉛めっき又は粉体塗装

2023.2.22	2023.12.24	2024.2.2	
B部BLT穴の修正	主梁他修正	蓋名称の変更	

株式会社　三立
名古屋市中区大須1−2−3　久雅ビル4F
Tel　052−221−6626
Fax 052−221−6628

マンホール用鋳鉄製蓋	荷　重	縮尺	承認	検図	作図	No.
SR−K6016F(その1)	1500K	A3 1/10			野村	
		日付 2021/9/6				