SR−改1012x1292

図 1

平面図

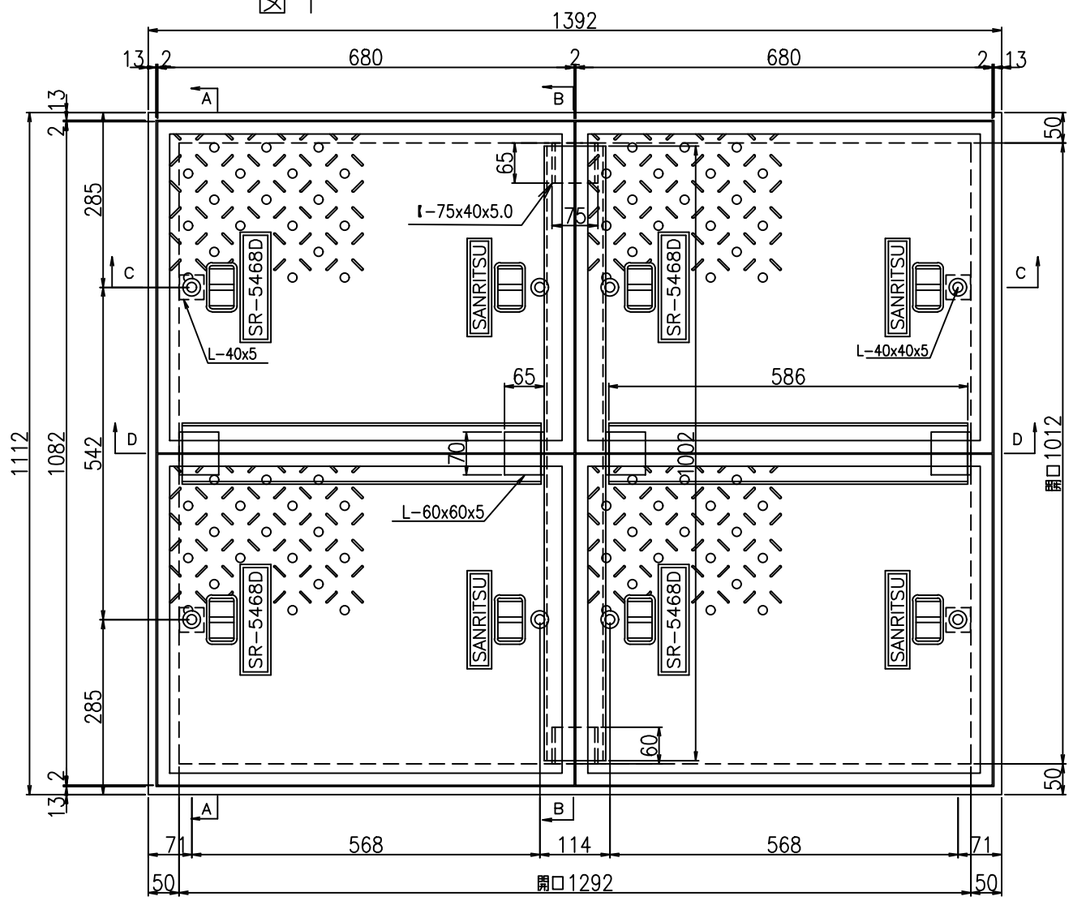

A−A断面図

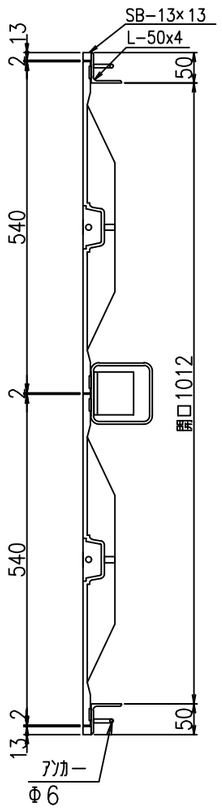

B−B断面図

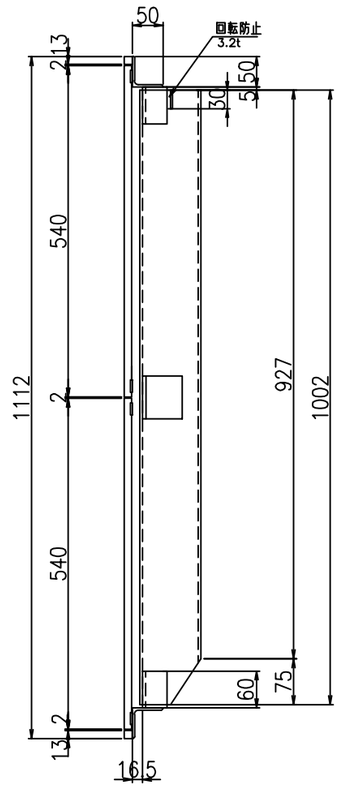

大梁断面図

□−100x100x4.5

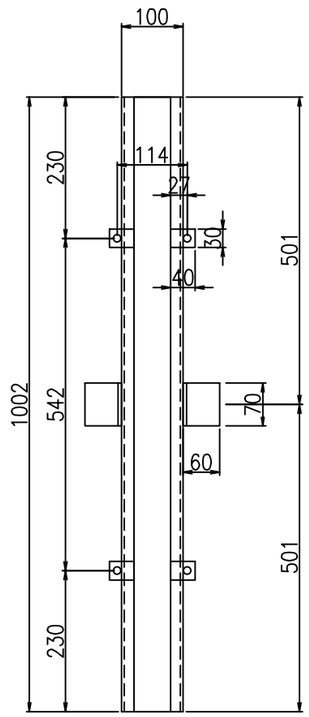

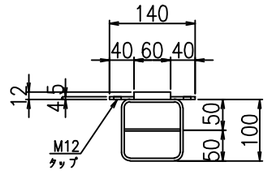

C−C断面図

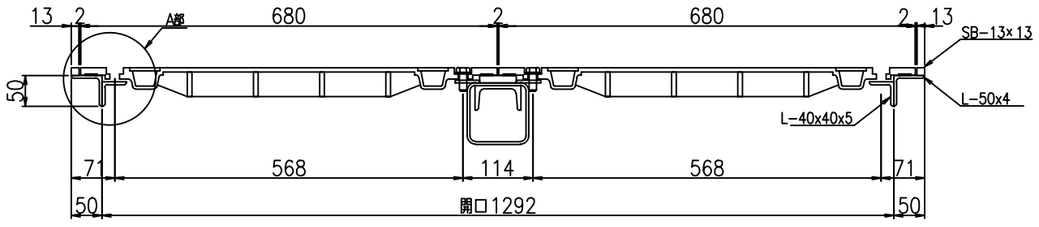

小梁断面図

□−100x100x4.5

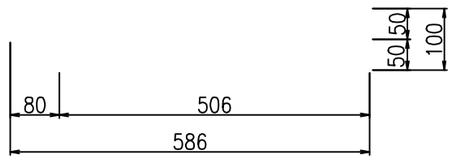

D−D断面図

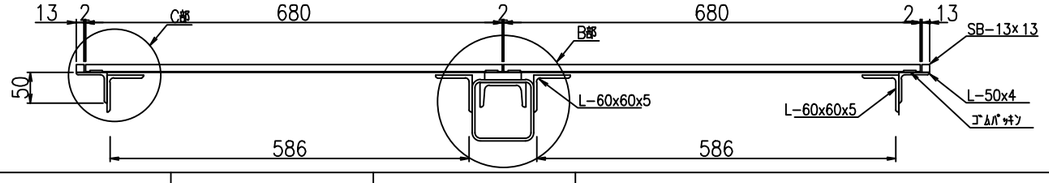

部品名	規格寸法	仕様	数量	単位	参考重量（kg） 単重	重量
蓋	540x680	FCD500	4	枚	28.30	113.20
受枠	L−50x50X4x4808	SS HDZT 35	1	枚	14.71	14.71
受枠額	SB−13x13x4808	SS HDZT 35	1	本	6.11	6.11
大梁	□−100x100x4.5x1002	SS HDZT 35	1	本	13.13	13.13
高調整板	PL−60x 1002x 12t	SS HDZT 35	1	枚	5.66	5.66
梁受	[−75x40X5X7	SS HDZT 35	2	個	0.41	0.82
小梁	□−100x100x4.5x586	SS HDZT 35	2	本	7.22	14.44
小梁受	L70x65x6	SS HDZT 35	4	個	0.48	1.92
ボルト	M12−30,W	SUS	6	本		
					合計Kg	169.99

修正日				株式会社 三立	マンホール用鋳鉄製蓋	荷重	縮尺 A3 1/10	承認	検図	作図	No.
内容				名古屋市中区大須1−2−3 久雅ビル4F	SR−改1012x1292	T−25相当	日付 2022/12/26			城	
備考				Tel 052−221−6626 Fax 052−221−6628							