商品名：SR−改810x2030

平面図

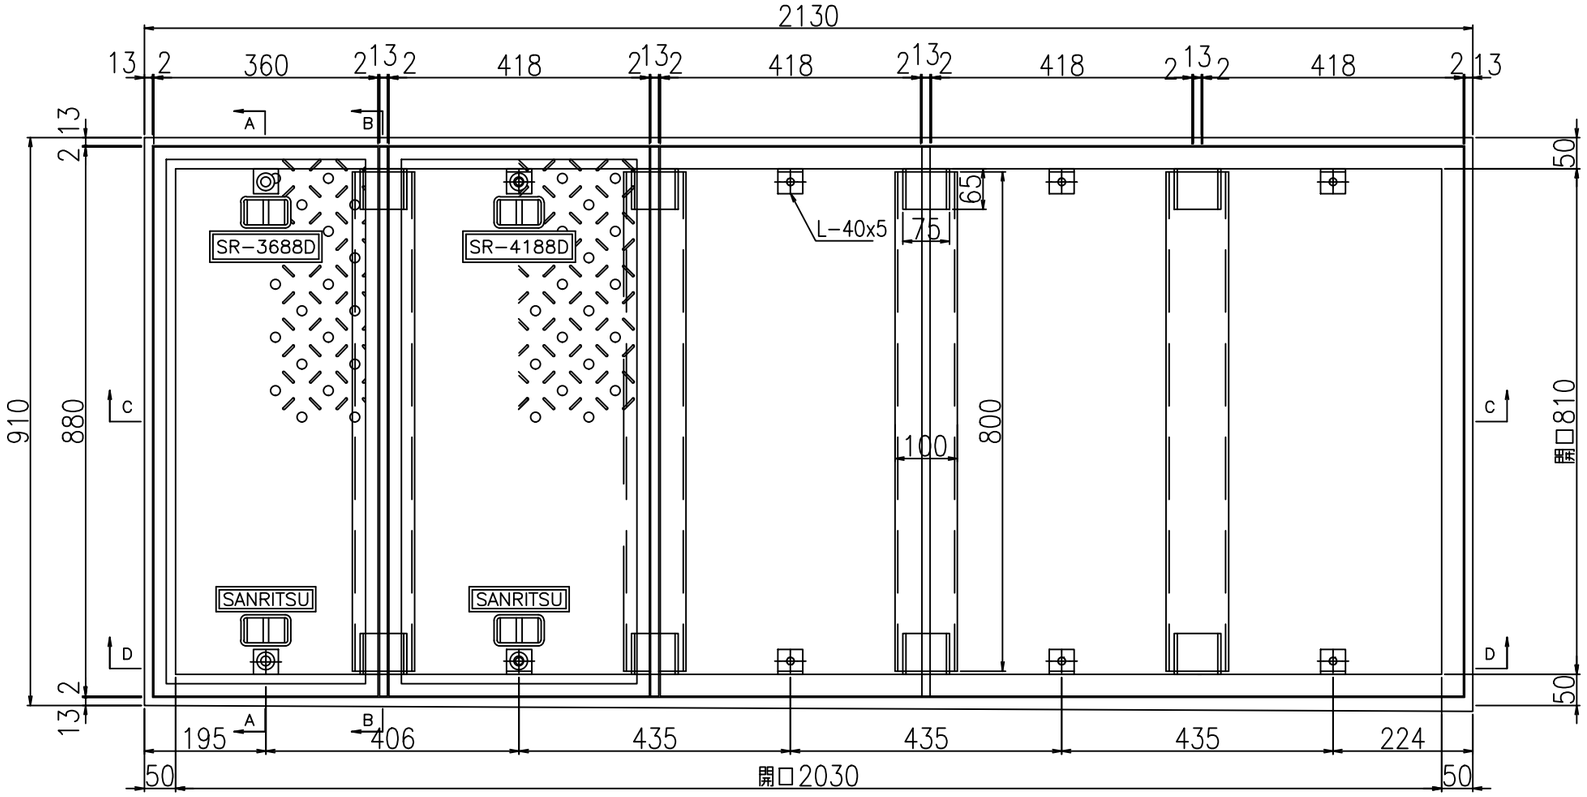

A−A断面図

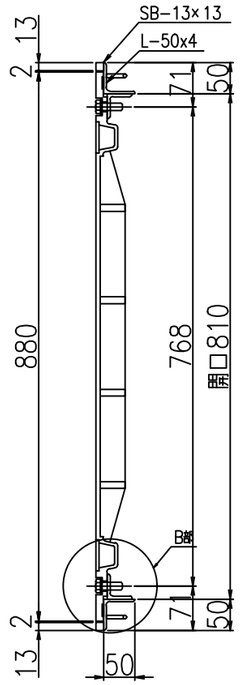

B−B断面図

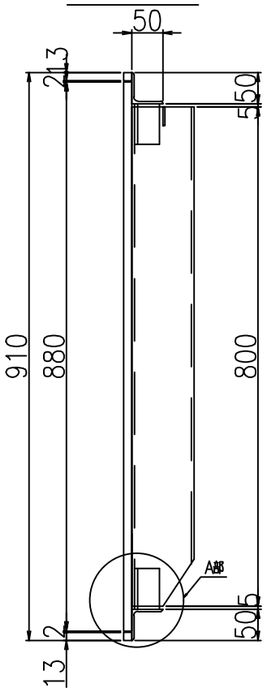

C−C断面図

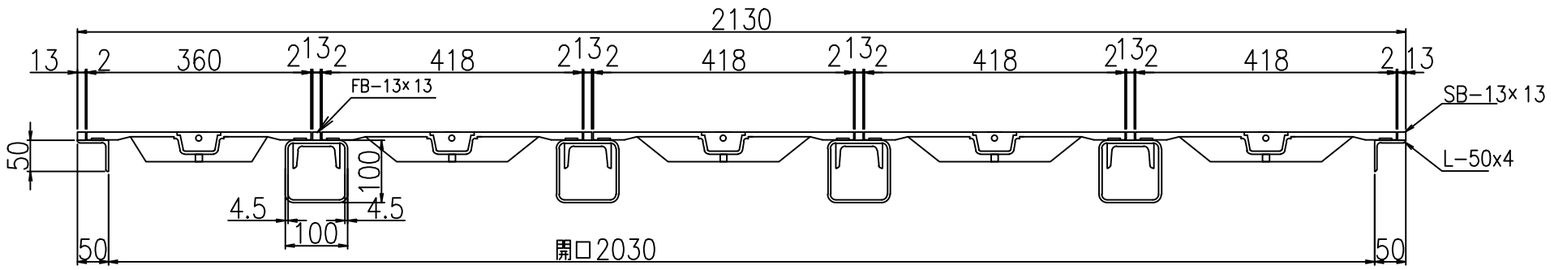

D−D断面図

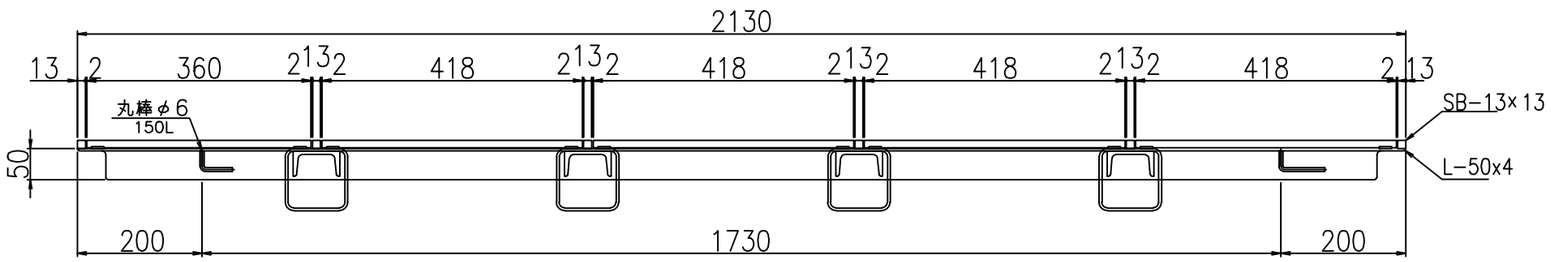

部品名	規格寸法	仕様	数量	単位	参考重量（kg）	
					単重	重量
蓋	360x880	FCD600	1	枚	20.9	20.9
	418x880		4	枚	23.2	92.8
受　枠	L−50x4x5010	SS めっき仕上げ	1	枚	19.5	19.5
梁	ロ−100x100x4.5x800	SS めっき仕上げ	4	本	7.6	30.4
梁　受	[−75x65	SS めっき仕上げ	8	個	0.5	4.0
ｺﾞﾑﾊﾟｯｷﾝ	CR相当品 20x3.0t	CR相当品				
ﾎﾞﾙﾄ	M12−30,W	SUS	10	本	0.1	1.0
					合計Kg	168.6

1.修正	2.修正	3.修正	4.修正
内容	内容	内容	内容
修正日	修正日	修正日	修正日

株式会社　三　立
名古屋市中区大須1−2−3　GS TERRACE402
Tel　052−221−6626
Fax 052−221−6628

件　名	マンホール用鋳鉄製蓋	荷重 T−25相当	検図	作図 城	No. 1/2
製品名	SR−改810x2030	作図日 2023/08/07			